


Piirustuksen sisältö

Pontti-ikkuna
Asennus, eristys ja tiivistys
paneelielementin päälle

Päiväys 22.01.2010	Suhde 1:2,5	Tulostuskoko A4	Piirustus nro I-1
-----------------------	----------------	--------------------	----------------------

Huom! Järjestelmäikkuna asennetaan elementtiasennuksen yhteydessä.

- | | |
|---------------------|--|
| A. Paneelielementti | D. Listaruuvi, tiivisteellinen aluslevy, ei kuulu toimitukseen |
| B. Tippalista | E. Elastinen tiivistysmassa |
| C. Villakaista | F. EPDM-kumitiiviste |

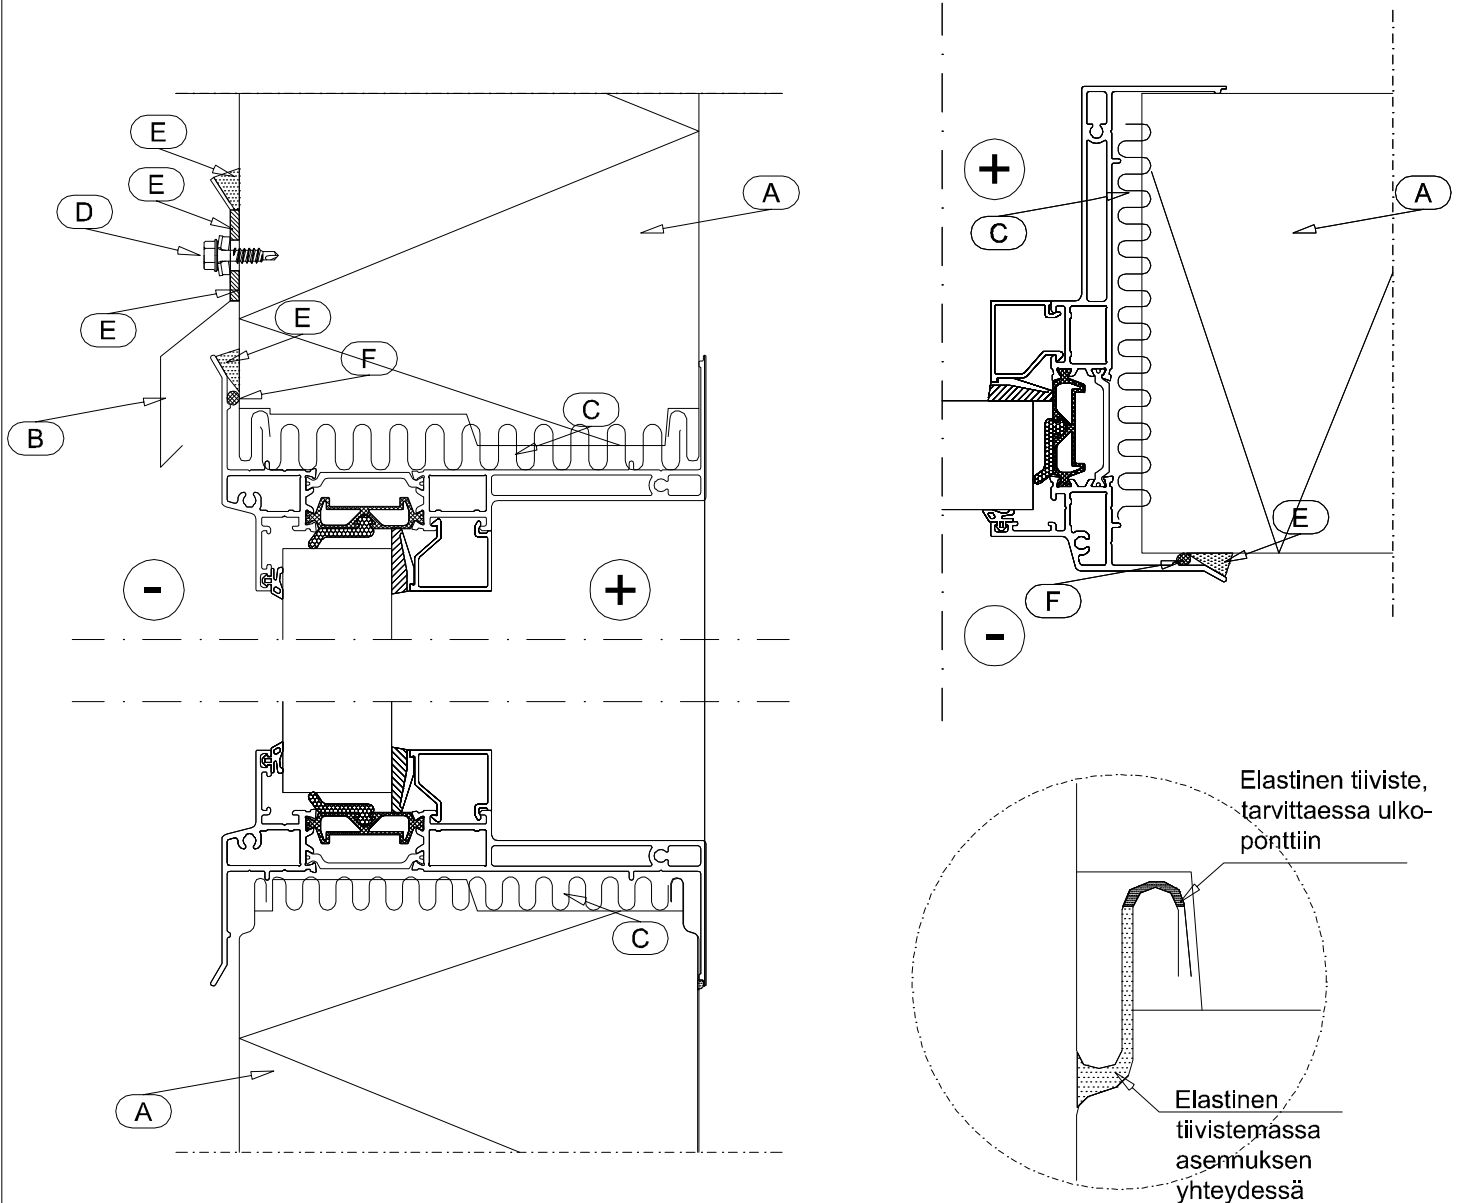

Huom! Muista tiivistää ikkunaan liittyvien elementtien pontin reuna asennuksen yhteydessä elastisella tiivistysmassalla ulkopuolella = 200 mm matkalta ja sisäpuolella 60 mm matkalta.

Tikli Group Oy

Yhdystie 40, 62800 Vimpeli • Puh 0207 609 250 • myynti@tikli.com • www.tikli.com